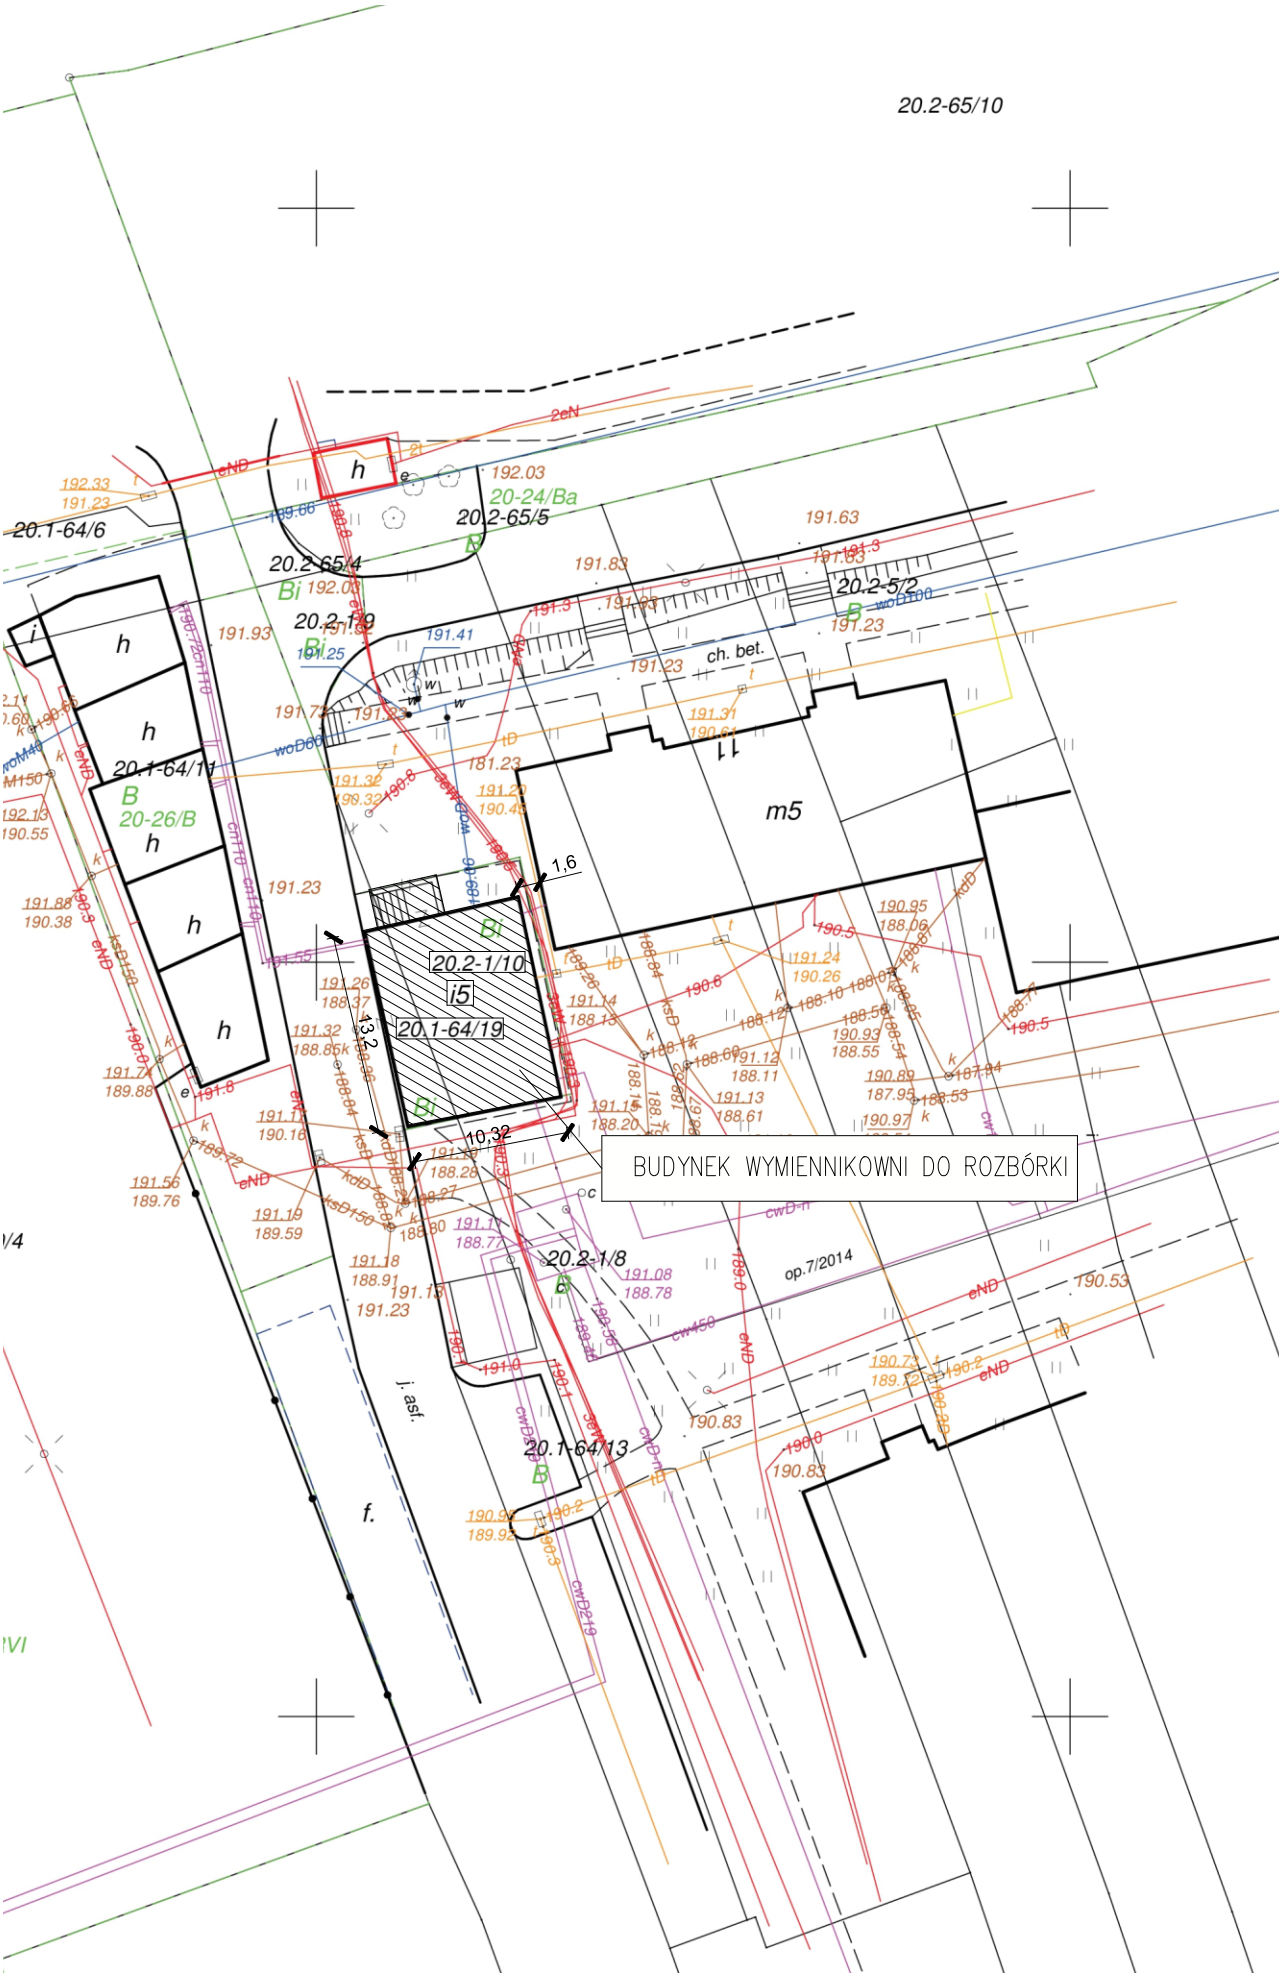
20.2-65/10
20.1-64/6
20.2-65/4
20.2-65/5
20-24/Ba
20.2-5/2
20.2-1/9
20.1-64/11
20-26/B
20.2-1/10
i5
20.1-64/19
m5
ch. bet.
1,6
13,2
10,32
BUDYNEK WYMIENNIKOWNI DO ROZBÓRKI
20.2-1/8
op.7/2014
j. asf.
f.
20.1-64/13